


PLANTA BAJA

PLANTA ALTA

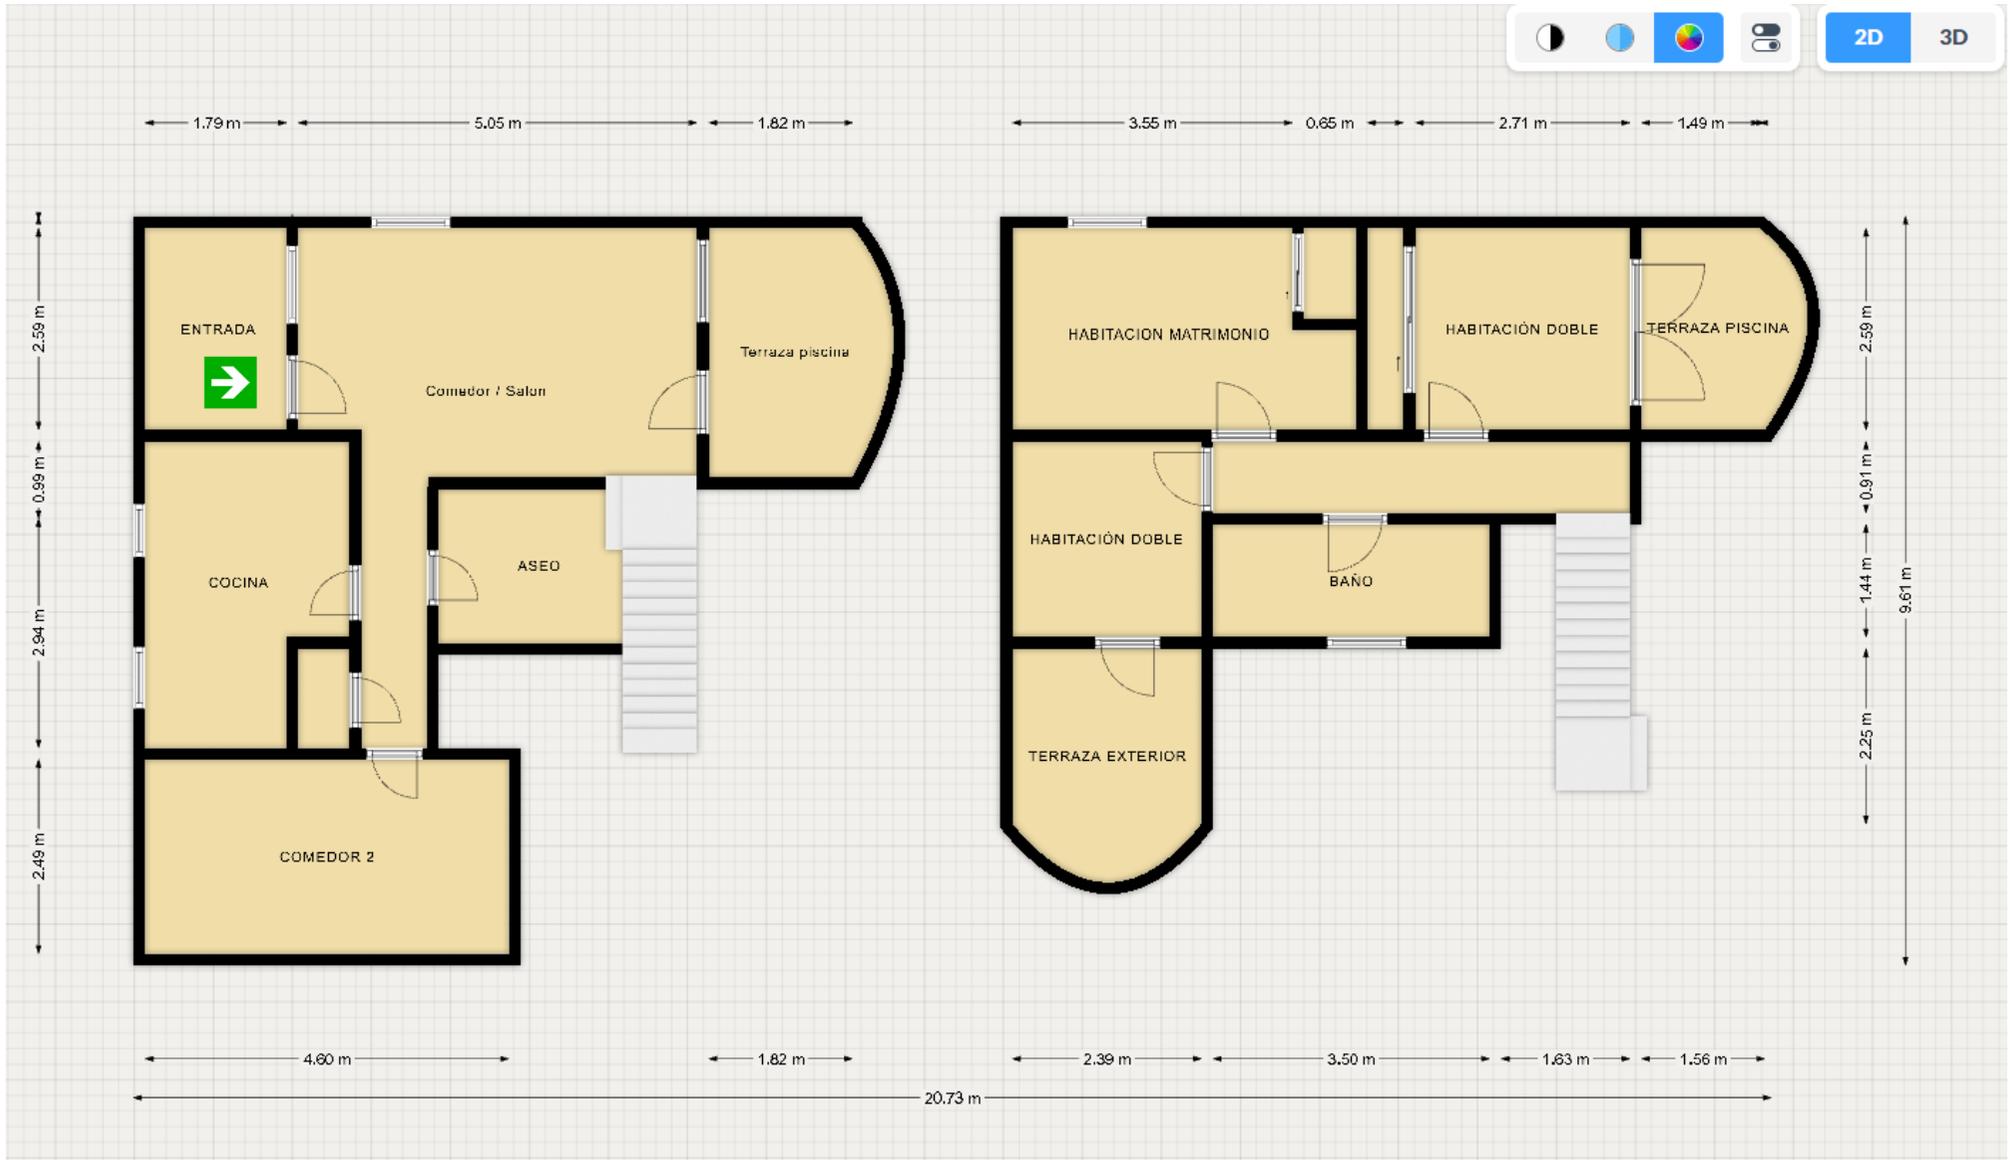

1024 SAN FULGENCIO *Este plano es orientativo, no está a escala y no constituye elemento contractual. Las superficies, proporciones y distribución son aproximadas.*